# Rilievo dello stato di fatto

| | |
|---|---|
| A3 | 1:50 |
| 2025-07-04 | LAY_A3_TAV01 |

*Tavola di rilievo dell'esistente, in questo caso realizzato con tecnica fotogrammetrica con appoggio GNSS.*

*Il rilievo può essere fornito dal cliente, l'importante è che sia accurato e rappresenti fedelmente lo stato dei luoghi.*

*Sono fondamentali anche i disegni che rappresentano gli spazi in elevazione, come prospetti e sezioni.*

*Il rilievo è indispensabile come base per la fase di progettazione.*

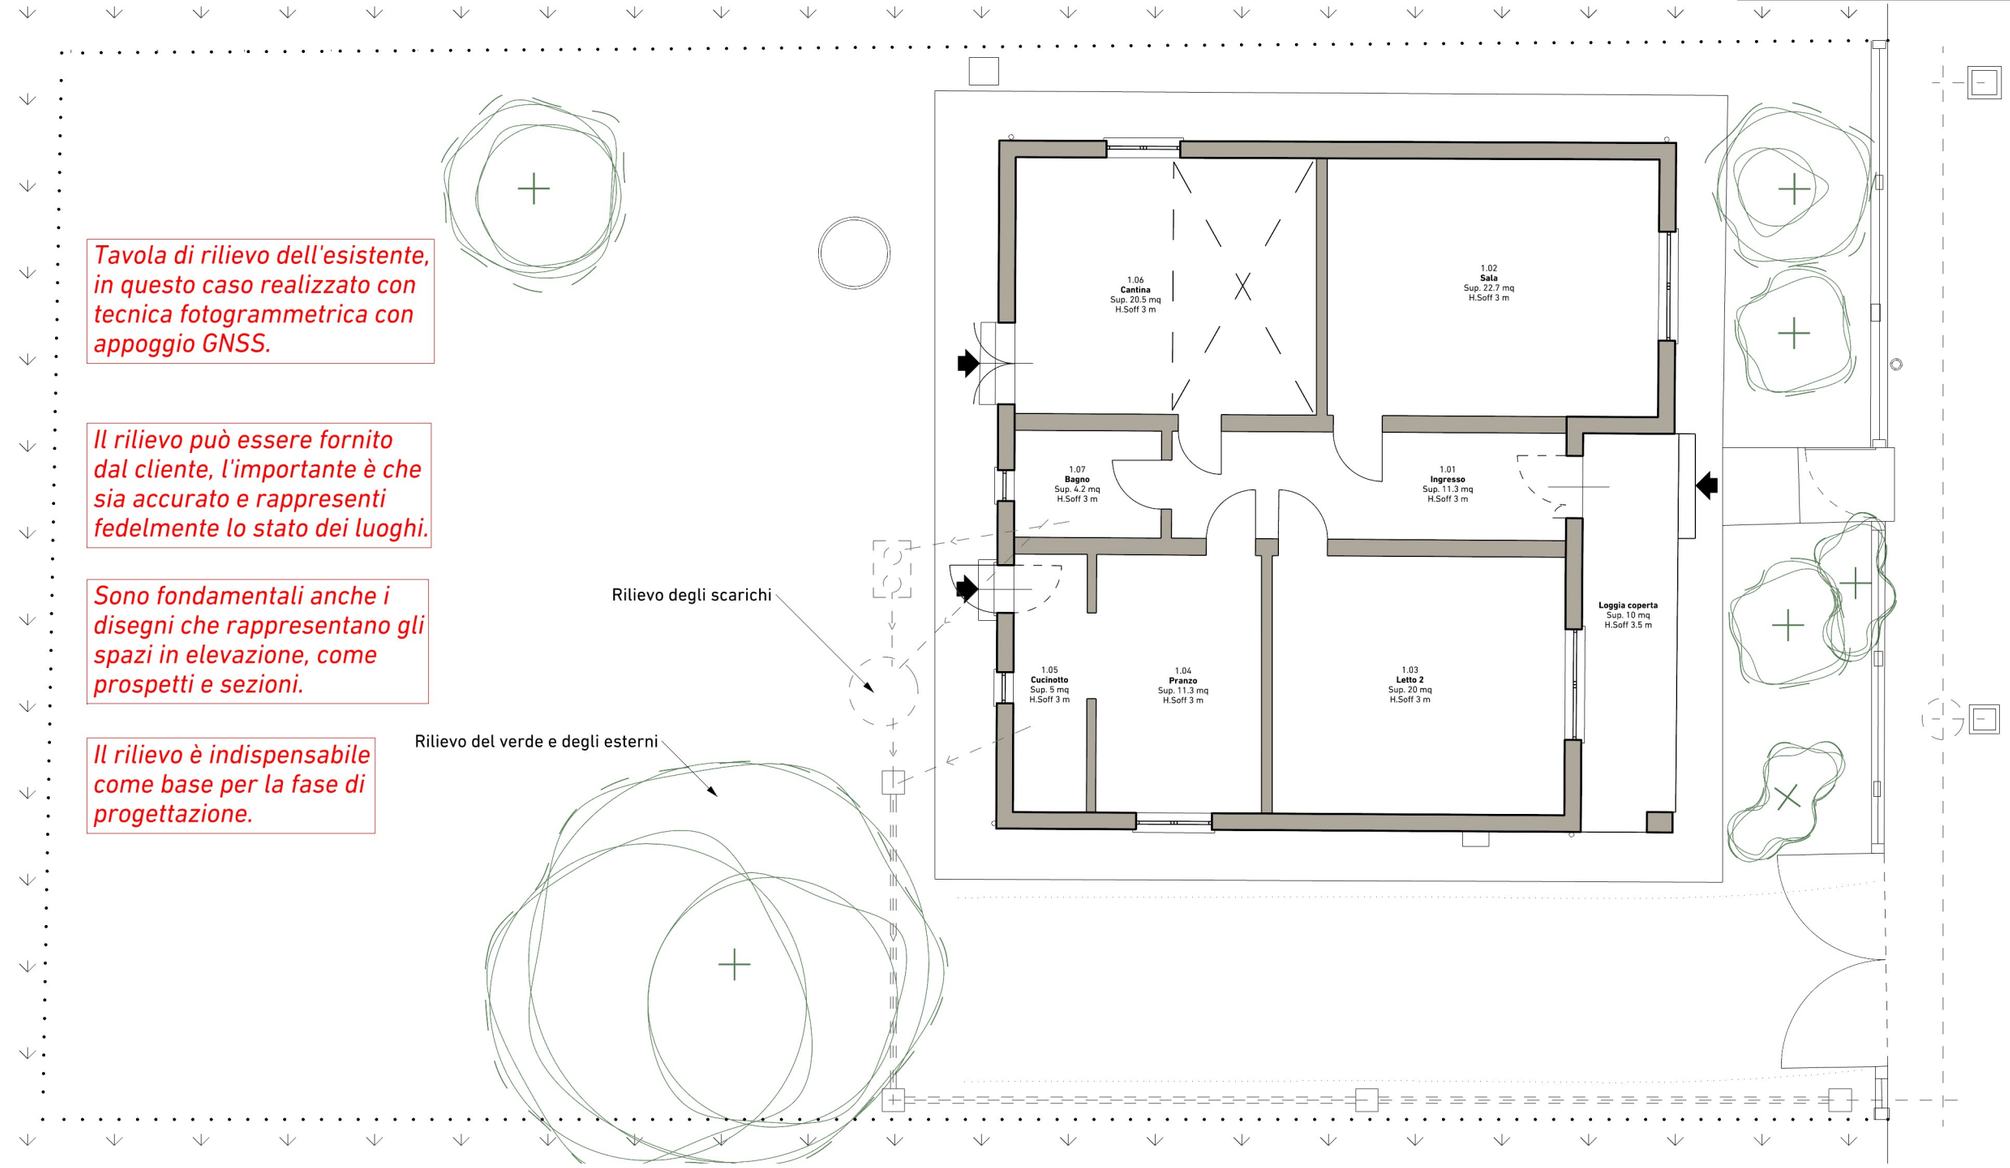


*Sulla tavola di rilievo facciamo insieme lo screening delle esigenze e l'analisi delle limitazioni di progetto. (Dimensioni minime, Costi, Problemtatiche)*

**Superfici:**

1.01 Ingresso 11.3 mq
1.02 Sala 22.7 mq
1.03 Letto 2 20 mq
1.04 Pranzo 11.3 mq
1.05 Cucinotto 5 mq
1.06 Cantina 20.5 mq
1.07 Bagno 4.2 mq

Tot: 95 mq

**Superfici:**

Loggia coperta 10 mq

Tot edificio: 124.2 mq (Ambienti e murature)
Tot lotto: 523 mq

Tot esterni: 399 mq

**Stato di fatto**

**Screening esigenze**

**Limitazioni (Invarianti progettuali)**

Alternative di progetto

Demolizioni e ricostruzioni

Viste


**TASSELLI**
ARCHITETTURA

*Sede legale:*
Via Bastia, 179
San Bernardino, 48022
Ravenna

*Sede operativa:*
Via Bastia, 242
Giovecca, 48022
Ravenna

CF: TSSNCL80S02E730E
PI: IT02765300393

Mail: tassellinicola@gmail.com
Pec: nicola.tasselli@archiworldpec.it

web: www.ntaa.com



La proprietà di questo documento è riservata.
Il presente elaborato costituisce contributo intellettuale originale del professionista incaricato ed è tutelato ai sensi dell'art. 49, legge 633 del 1941 e succ. Mod. e Int. e dall'art. 2578 del C.C.
E' fatto divieto di utilizzarlo, renderlo noto a terzi e/o riprodurlo in tutto o in parte senza autorizzazione scritta dell'autore.


0 0.5 1 2 5 m

**Tav 01**

Il tuo progetto in digitale lo trovi qui ->

# Tavola di confronto

| | |
|---|---|
| A3 | 1:50 |
| 2025-07-04 | LAY_A3_TAV04 |

## Stato di fatto

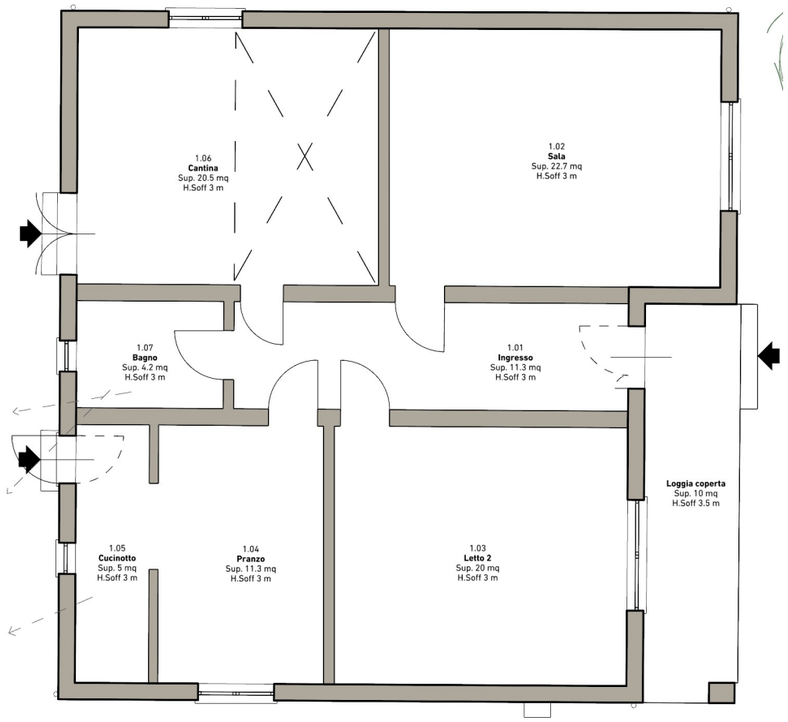


## Stato di progetto

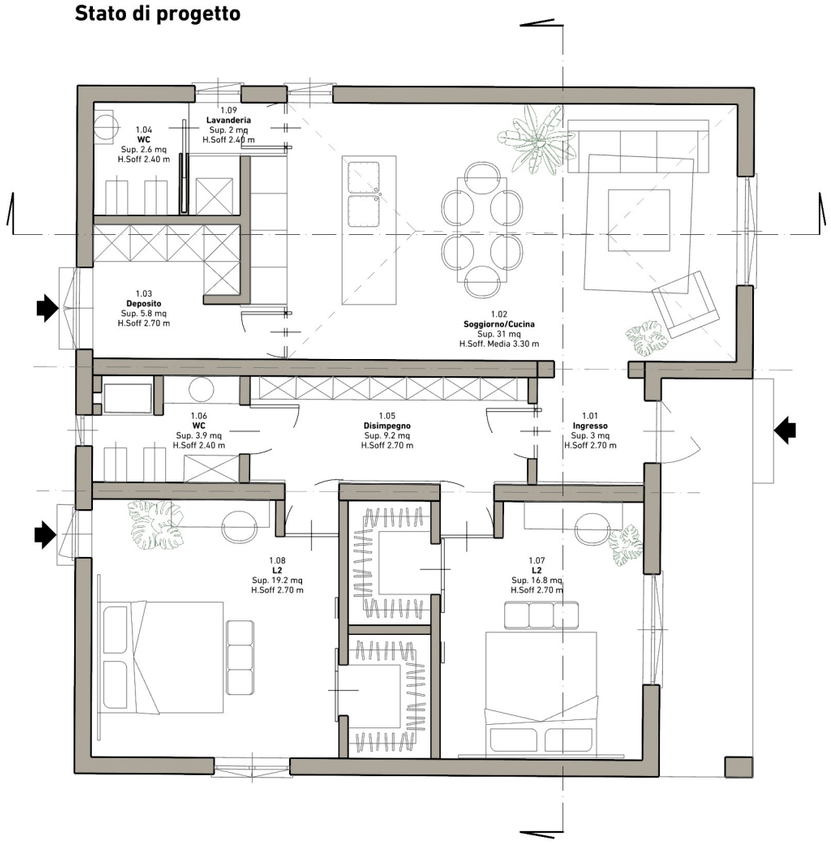


*Tavola di progetto in cui vengono messe a confronto lo stato di fatto e lo stato di progetto. Con questa tavola si va a verificare la corretta corrispondenza con i vincoli progettuali e le richieste del cliente.*

- Stato di fatto
- Screening esigenze
- Limitazioni (Invarianti progettuali)
- **Alternative di progetto**
- Demolizioni e ricostruzioni
- Viste


**TASSELLI**
ARCHITETTURA

*Sede legale:*
Via Bastia, 179
San Bernardino, 48022
Ravenna

*Sede operativa:*
Via Bastia, 242
Giovecca, 48022
Ravenna

CF: TSSNCL80S02E730E
PI: IT02765300393

Mail: tassellinicola@gmail.com
Pec: nicola.tasselli@archiworldpec.it

web: www.ntaa.com



La proprietà di questo documento è riservata.
Il presente elaborato costituisce contributo intellettuale originale del professionista incaricato ed è tutelato ai sensi dell'art. 49, legge 633 del 1941 e succ. Mod. e Int. e dall'art. 2578 del C.C.
E' fatto divieto di utilizzarlo, renderlo noto a terzi e/o riprodurlo in tutto o in parte senza autorizzazione scritta dell'autore.


0 0.5 1 2 5 m

**Tav 04**

Il tuo progetto in digitale lo trovi qui ->